



Przekrój D-D

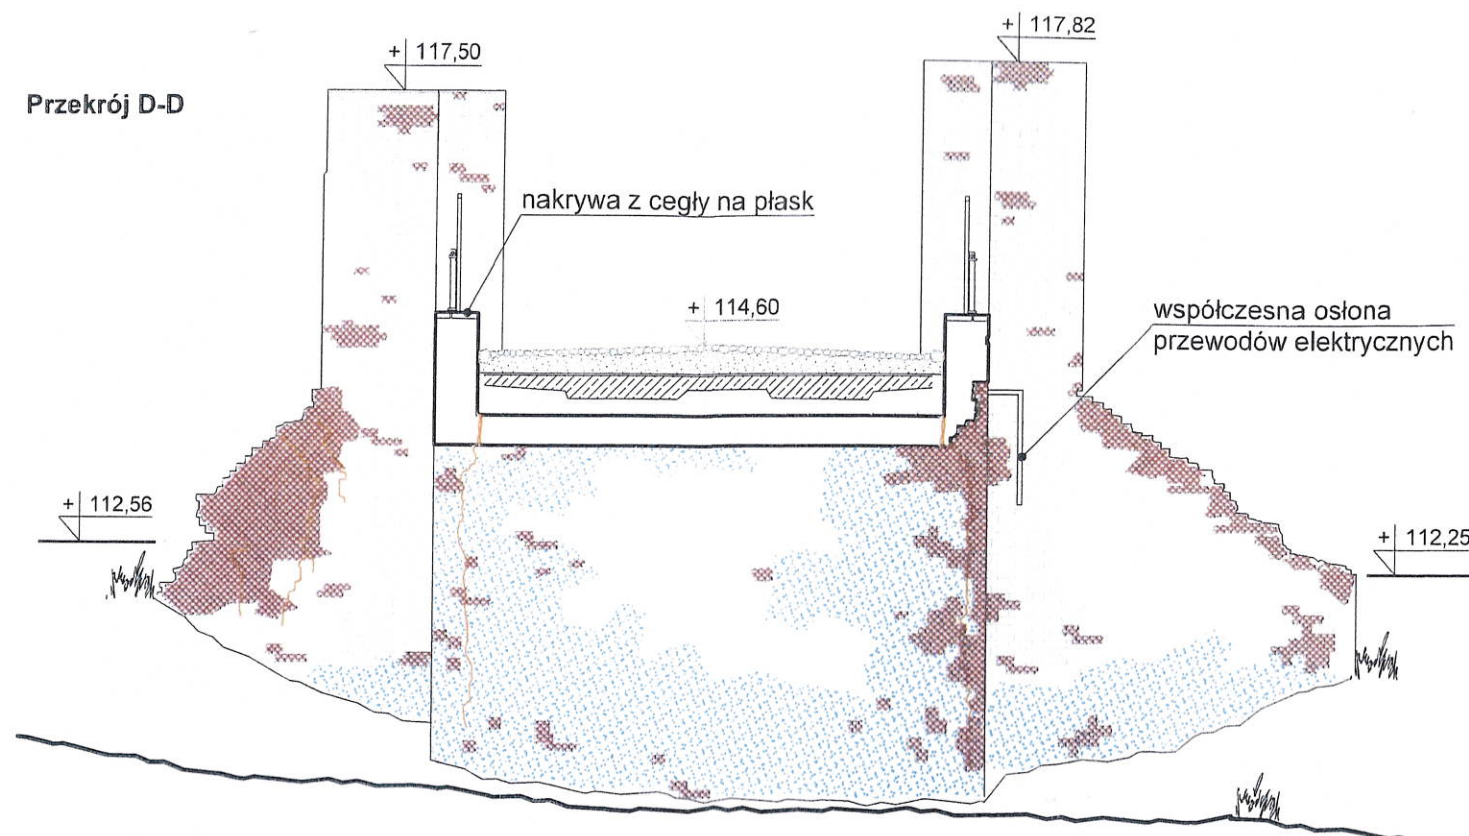

Przekrój C-C

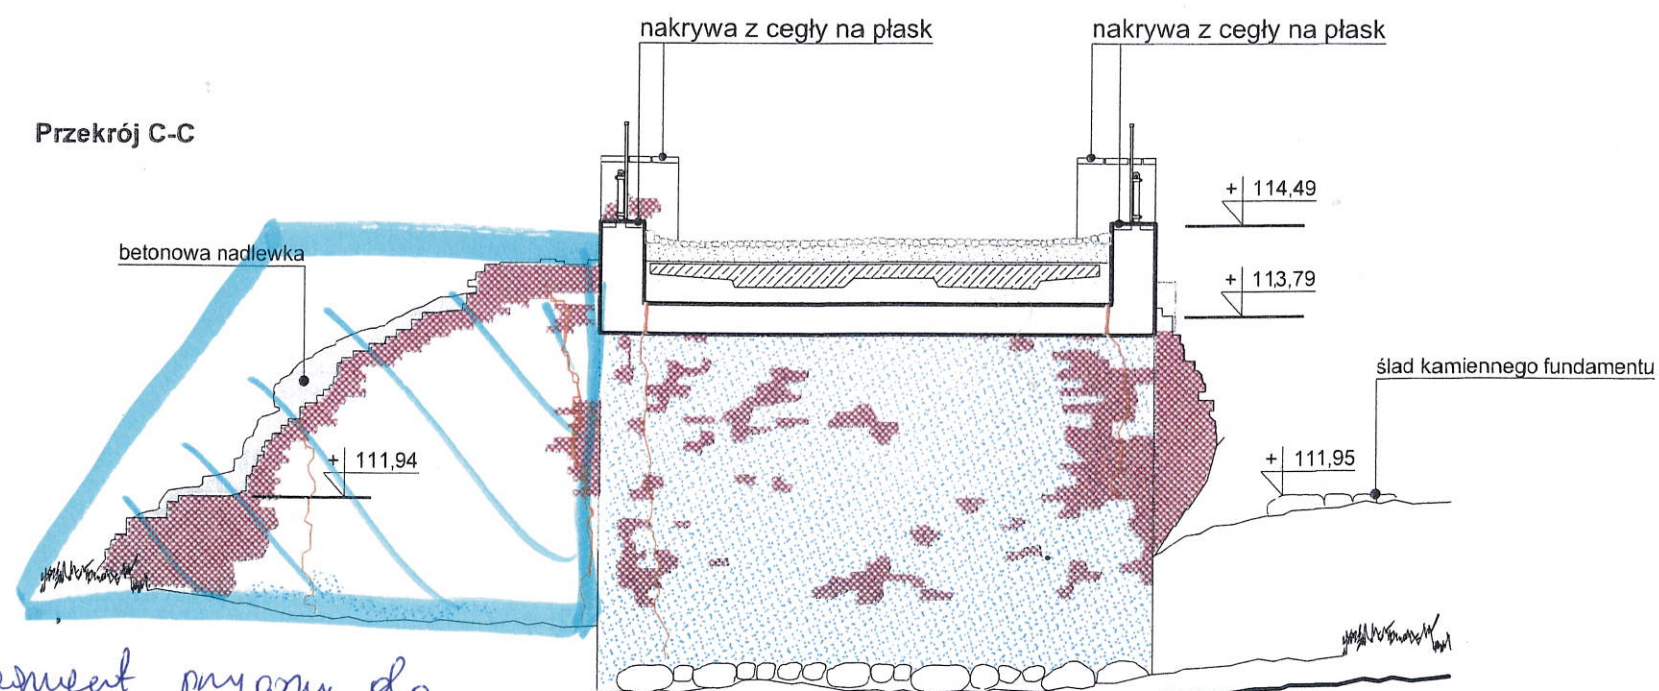

Fragm. pnypony do
morbisatu i odbudowy
zgodnie ze sztuką konserwatorską

WOJEWÓDZKI INSTYTUT KONSERWACJI Zabytków
w Warszawie
ul. Nowy Świat 18/20, 00-373 Warszawa
tel. 22 44 30 400, fax: 22 44 30 401
www.mwzkz.pl
-5-

U Z E R S K I



Załącznik do decyzji nr... 5152.20.2021.001
Postanowienia nr...
Opinii Konserwatorskiej
z dnia... 26.10.2021.

Oznaczenia uszkodzeń:

	głębokie ubytki uszkodzenia lica cegły
	zazielenienia
	wykwity solne
	pęknięcia rysy
	istniejąca konstrukcja żelbetowa

UWAGA: Uszkodzony i zabrudzony tynk
oraz zaprawa występują
na podbiegniach mostu w ~ 70%.

PRACOWNIA REWALORYZACJI ARCHITEKTURY „NOWY ZAMEK” Marta Pinkiewicz-Woźniakowska 03-741 Warszawa, ul. Białostocka 42 tel. 22 741 18 05; 608 588 000; mail: nowy.zamek@o2.pl	
OBIEKT: Zamek Książąt Mazowieckich w Czersku obiekt kategorii VIII, rejestr zabytków nr A-1009/116 (działka nr ew. 839 - Czersk, gmina Góra Kalwaria)	umowa nr: 45/2020 opracowanie nr: 1-NZ/20 rysunek nr: 5 skala: 1:75 data wykonania: październik 2020r.
OPRACOWANIE: PROJEKT BUDOWLANY REMONTU MOSTU NAD FOSĄ I DROGI DO ZAMKU	
TEMAT RYSUNKU: MOST - INWENTARYZACJA STANU ISTNIEJĄCEGO PRZĘKROJE C-C, D-D	
gl. projektant mgr inż. arch. Marta Pinkiewicz-Woźniakowska MA-0644; upr. nr Wa-979/94;	mgr inż. arch. Paweł Kalbarczyk MA-2982; upr. nr Ma/089/17 inż. arch. Monika Kucharska arch. Piotr Kwieciński mgr inż. Mieczysław Michiewicz MAZ/BO/0262/01; upr. budowl. nr St-163/72
zespół projektowy	mgr inż. arch. Przemysław Woźniakowski MA-0941; upr. nr St-1785/73, mgr inż. Artur Tarka MAZ/BO/1033/05; upr. nr MAZ/0135/PWOK/06
zespół sprawdzający	mgr inż. arch. Przemysław Woźniakowski MA-0941; upr. nr St-1785/73, mgr inż. Artur Tarka MAZ/BO/1033/05; upr. nr MAZ/0135/PWOK/06